

Қызылорда қаласы, Сол жағалау шағын ауданы, нөмірсіз мекенжайында орналасқан көп қабатты тұрғын үй құрылысын салу және әкімшілік ғимарат үшін мемлекеттік меншіктегі жер учаскелерін сауда-саттықта (аукцион, конкурстарда) жеке меншікке сатуға және уақытша жер пайдалану құқығы табысталуға дайындалған алдын-ала таңдау
СХЕМАСЫ

Жер учаскесінің көлемі – 1,0 га




"Қызылорда қаласының ауыл шаруашылығы мен жер қатынастары бөлімі» коммуналдық мемлекеттік мекемесінің сектор меңгерушісі

Қызылорда қаласының сәулет және қала құрылысы бөлімі» коммуналдық мемлекеттік мекемесінің сектор меңгерушісі



Дуезханов

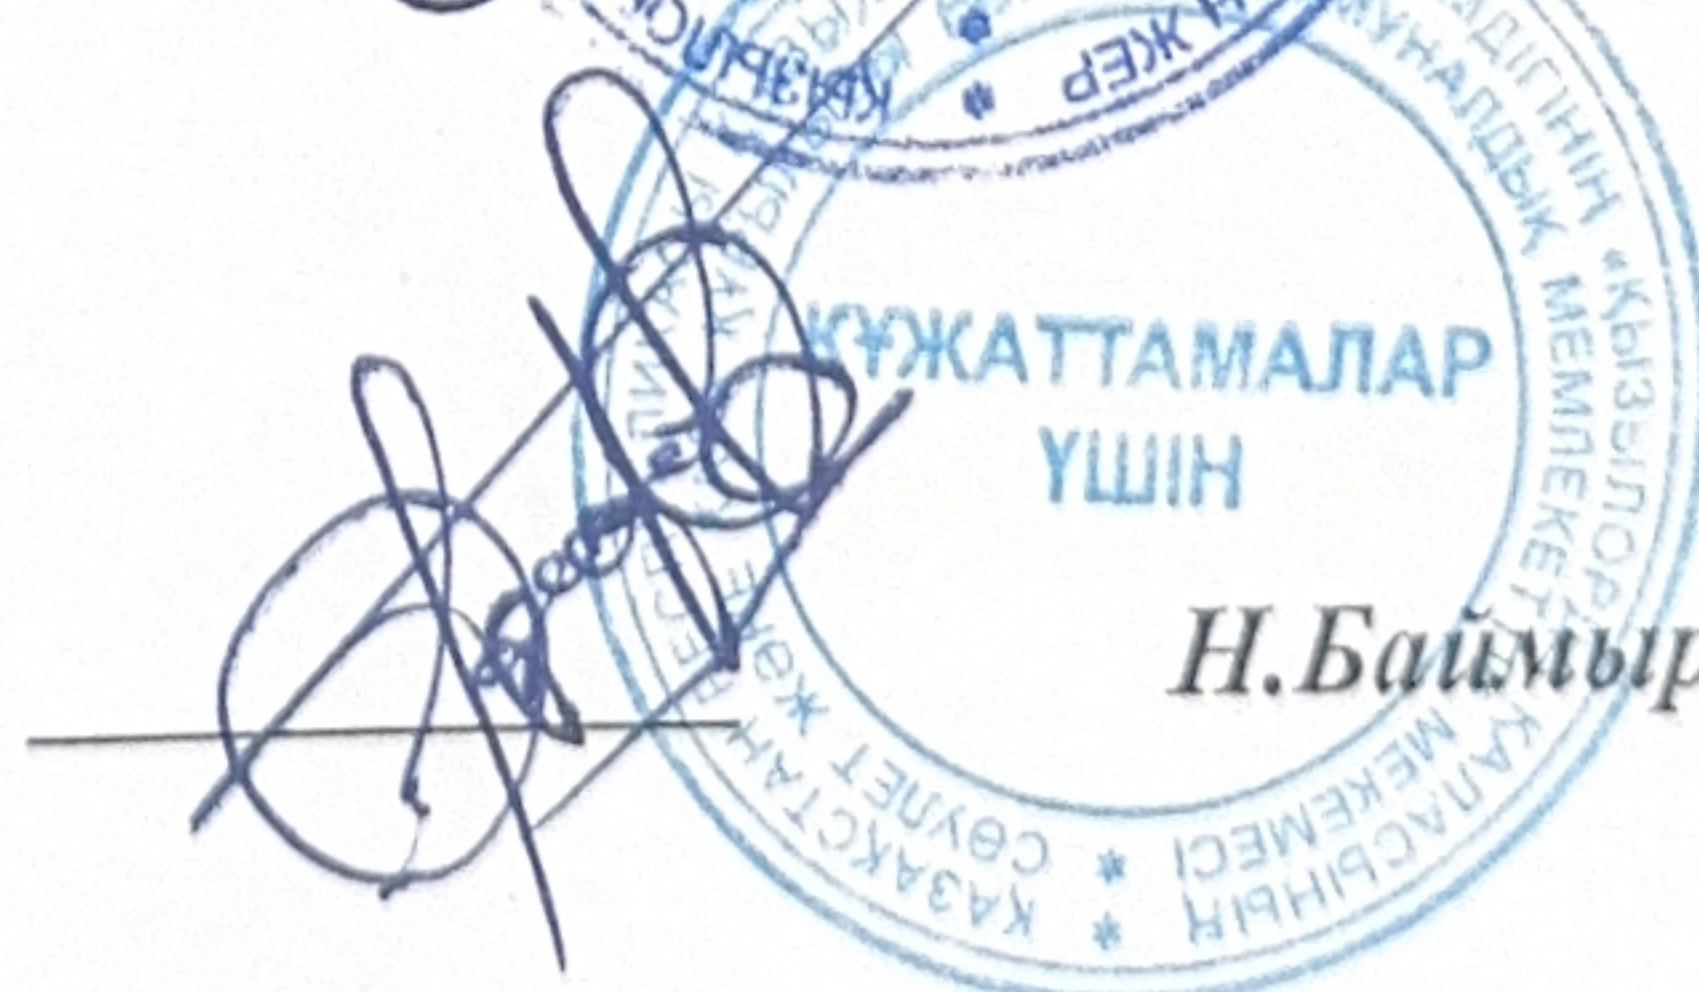

Н.Баймырзаев