006

Нысандардың құрылысын жүргізуге бөлінетін жер учаскесін алдын ала таңдау және келісу
АКТІСІ

№____

Тапсырыс берушінің аты жөні: Шардара аудандық жер қатынастары бөлімі

Мекен жай, телефоны: Шардара қаласы, Қазыбек би көшесі н/з

Нысанның атауы: Тұрғын үй құрылысы

Учаскенің орналасқан орны: Шардара қаласы, №54 көшесі бойынан

Жер учаскесінің ауданы: 900,0 ш.м.

Жер қыртысы: Тегіс
Нақты көгалдандырылған: Жоқ
Коммуникация: Жоқ
Жанында орналасқан нысандар: Жоқ

Қызыл сызық: Сақталған

ҚОРЫТЫНДЫ:

Аудандық құрылыс, сәулет және қала құрылысы бөлімі	**Шардара аудандық жер қатынастар бөлімі**
ҚР. ҚН және Е талаптарына сәйкес келеді **Ескертпе:** ҚР 16.07.2001 жылғы №242 заңын және ҚР 31.03.2020 жылғы №174 талаптарын орындау қажет.	
Аудандық құрылыс, сәулет және қала құрылысы бөлімінің басшысы:	**Шардара аудандық жер қатынастар бөлімі басшысы:**


М.О

А.Махашев _____

М.О

_____ **М.Исаев**

Шардара қаласы, №54 көшесі бойынан тұрғын үй құрылысы үшін саудаға ұсынған жер телімінің ситуациялық схемасы
М 1:2000

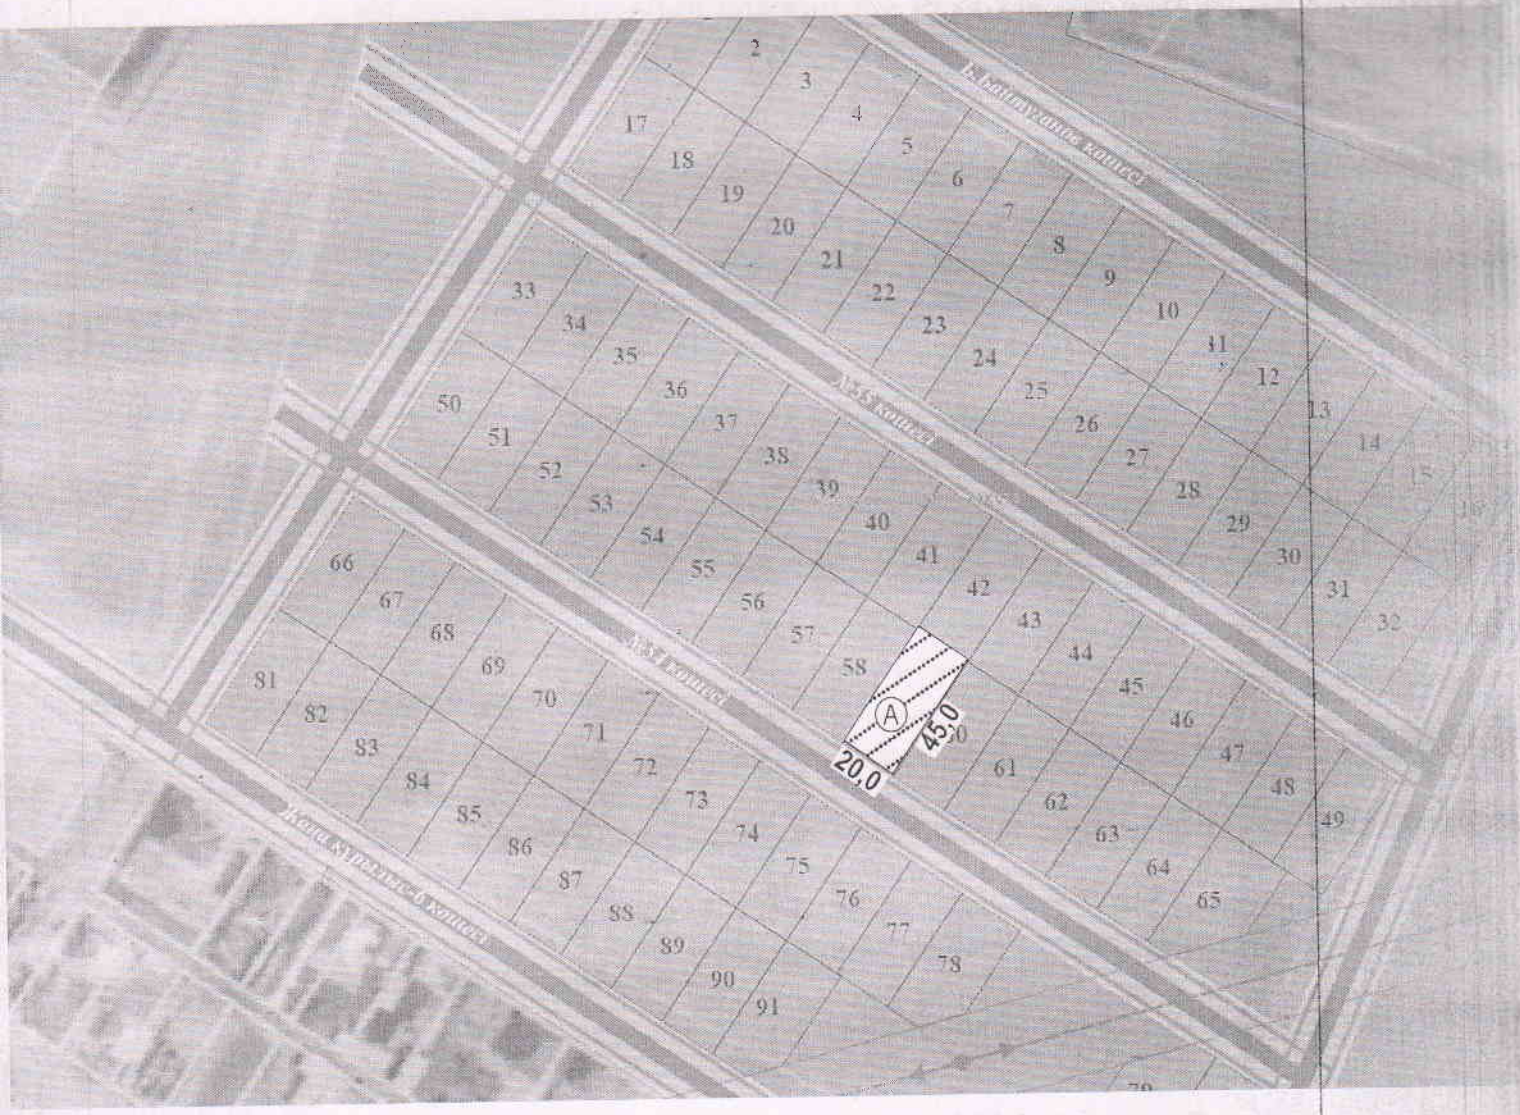

А-Саудаға ұсынылған жер телімінің жалпы ауданы - 900,0 ш.м

КЕЛІСІЛДІ:

Шардара аудандық құрылыс, сәулет және қала құрылысы бөлімінің басшысы: А.Махашев

Шардара аудандық жер қатынастары бөлімінің басшысы: М.Исаев

Қала әкімі: Д.Жумадиллаев

Орындаушы маман: С.Омаров