Астана қаласында сұратылған жер учаскесін орналастырудың жағдайлық сызбасы

Ситуационная схема размещения испрашиваемого земельного участка в г.Астана

000132

Объектінің атауы: **(Стелла) Жарнама-ақпараттық объект**

Наименование объекта: Рекламно-информационный объект (стелла)

Участкенің мекен-жайы: **Алматы ауданы, Тәуелсіздік даңғылы, №4 ғимарат ауданы**


Адрес участка: Район Алматы, проспект Тәуелсіздік, район здания №4

Құрылыс салушы: **Аукционнан сату үшін**

Застройщик: Для реализации с аукциона



М 1:5000

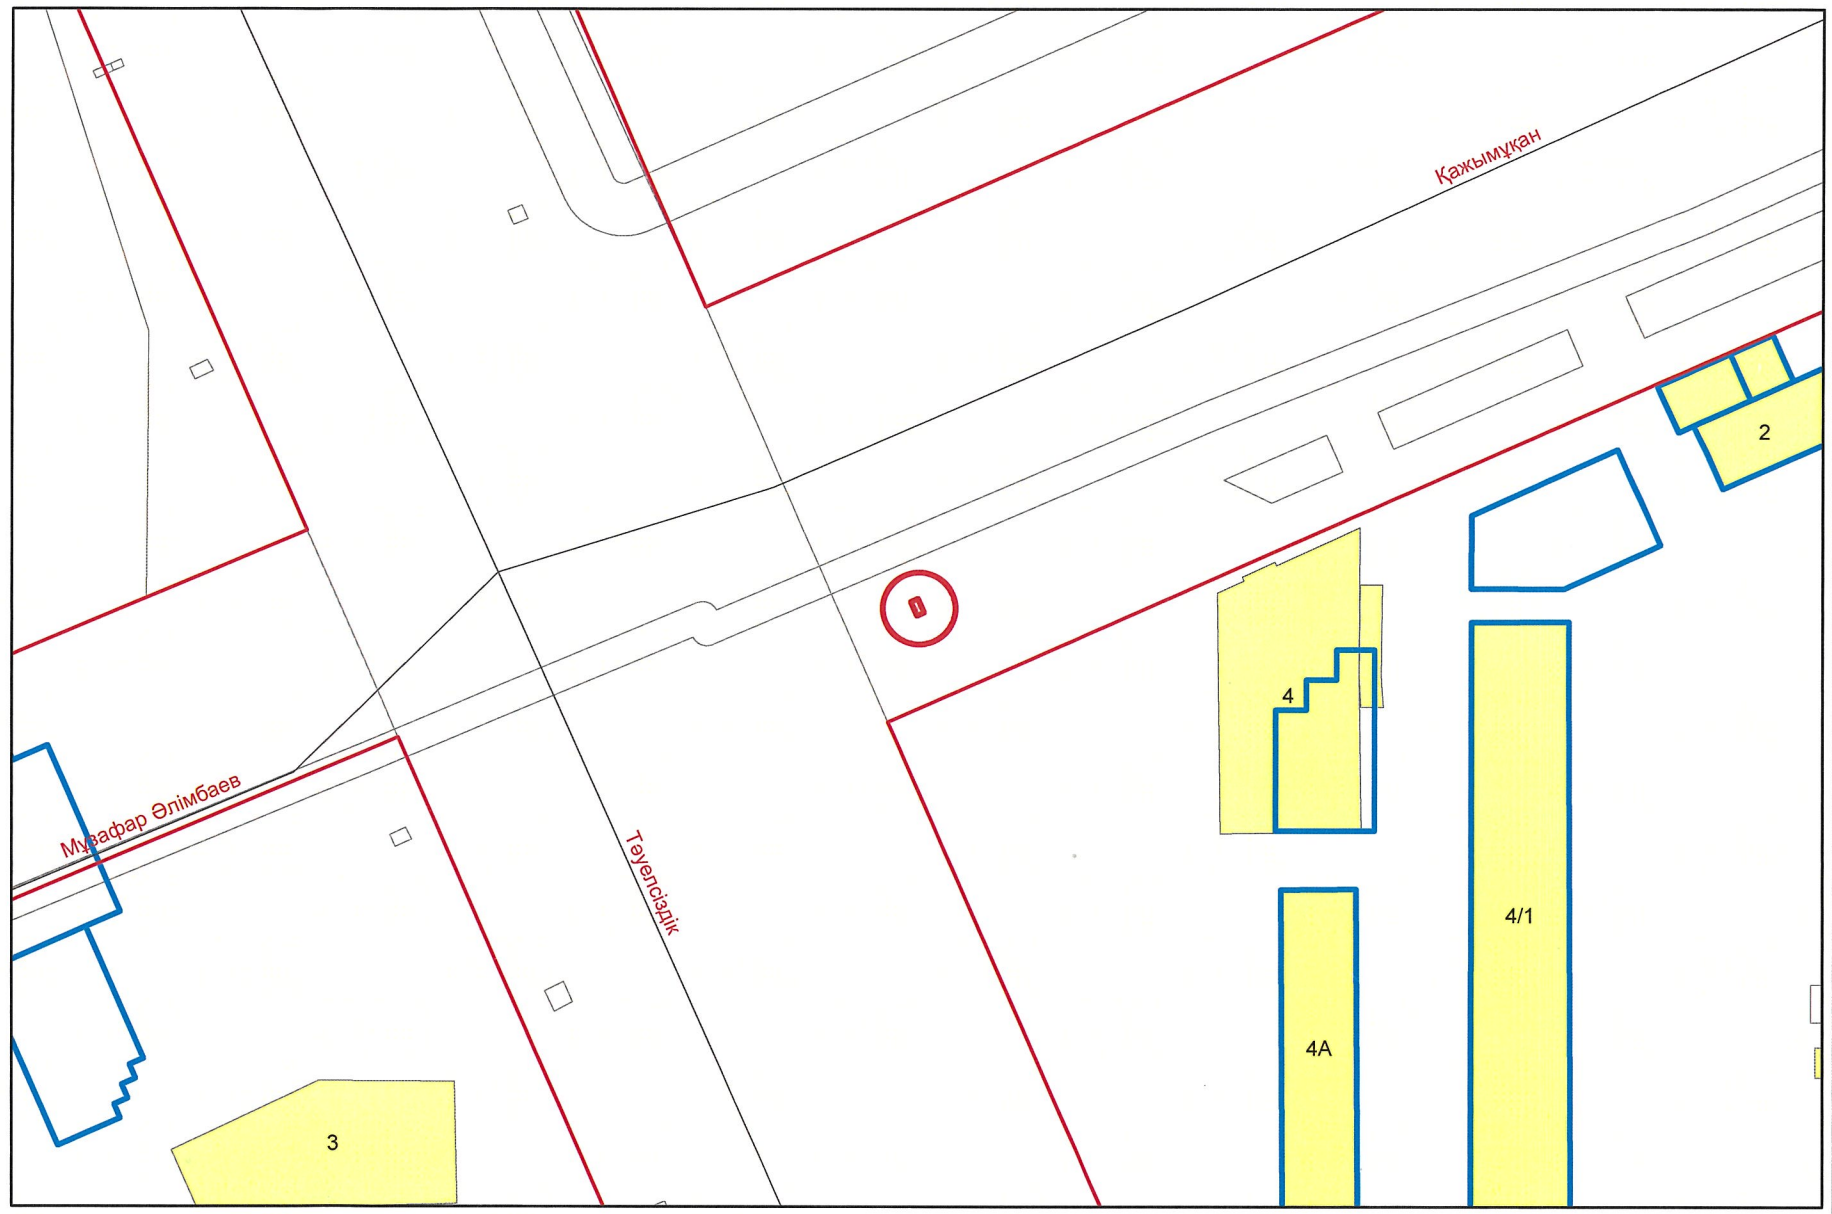

М 1:1000

-бөлінген жер учаскесі

-абаттандыру аумағы

-бұрын бөлінген жер учаскесі

-учаскенің тиісті құқығы; тұрақты жер пайдалану; жеке меншік; уақытша пайдалану;

Примечание:
1. ГП- Территория автомобильных дорог

"Астана қаласының Сәулет, қала құрылысы және жер қатынастары басқармасы" ММ басшысының орынбасары

Б.Ильясов

"Астана қаласының Сәулет, қала құрылысы және жер қатынастары басқармасы" ММ аудандар бойынша қалалық жоспарлау бөлімінің басшысы

Н.Ғалымжан

Sуч=2.0 м2 id=302146		
Астана қаласында сұратылған жер учаскесін орналастырудың жағдайлық сызбасы	"Астана бас жоспары" ҒЗЖИ" ЖШС	28.01.2026