
**Сауда-саттыққа (аукционға) шығарылатын Арал ауданы, «Әулие төбе» өнірінен ғимараттар (құрылыстар мен құрылысжайлар) салу және оларға қызмет көрсету үшін арналған жер учаскесіне жүргізілген келісім СЫЗБАСЫ**

**Көлемі – 5000 шаршы метр**

**Масштаб 1: _____**

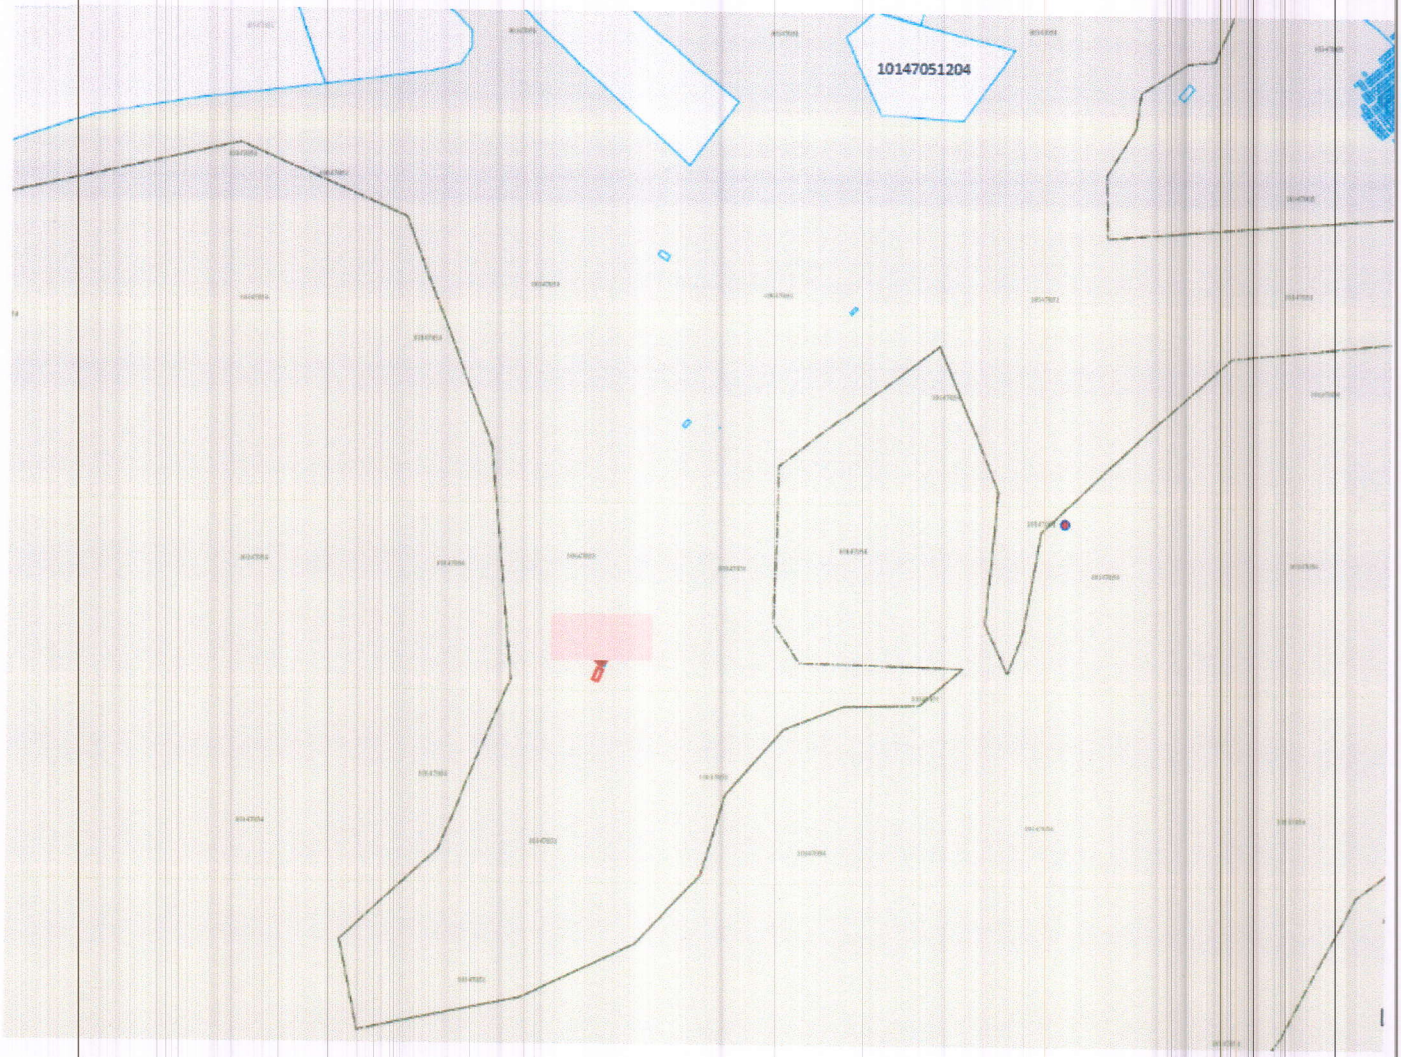


***КЕЛІСІЛДІ***

***QAZAQGAZ AIMAQ» АҚ***
***Қызылорда өндірістік филиалы Арал Газ шаруашылығының директоры:*** ***А. Алтайұлы***

***Арал аудандық электр торабының бастығы.*** ***А. Утенов***

***«Қазсушар» РМК «Сыр суы» филиалы «Арал-Сарбұлақ топтық су құбыры» өндірістік бөлімшесі бастығының міндетін атқарушы*** ***А. Абдиханов***

***Арал желілік техникалық цех бастығы*** ***Д. Мурзагулов***