
Астана қаласында сұратылған жер учаскесін орналастырудың жағдайлық сызбасы
Ситуационная схема размещения испрашиваемого земельного участка в г.Астана


Объектінің атауы: **Шағын бизнес объектісі**
Наименование объекта: Объекты малого бизнеса

Участкенің мекен-жайы: **Нұра ауданы, Үркер т.а. Бердіқожа батыр көшенің ауданы**
Адрес участка: Район Нұра, ж.м.Үркер, район улицы Бердіқожа батыр

Құрылыс салушы: **Аукционнан сату үшін**
Застройщик: Для реализации с аукциона

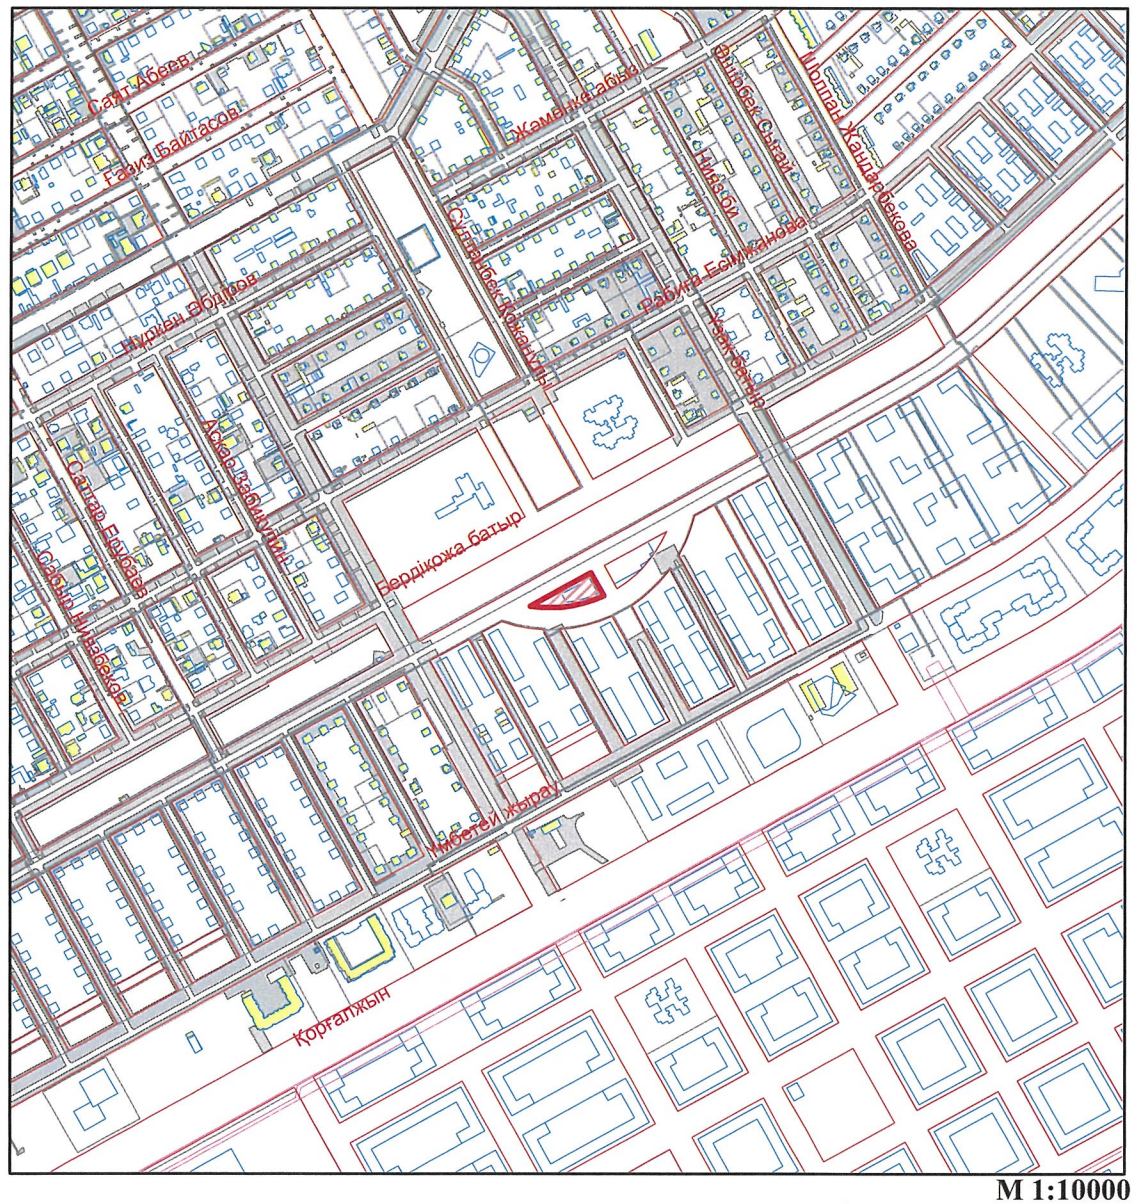

М 1:10000

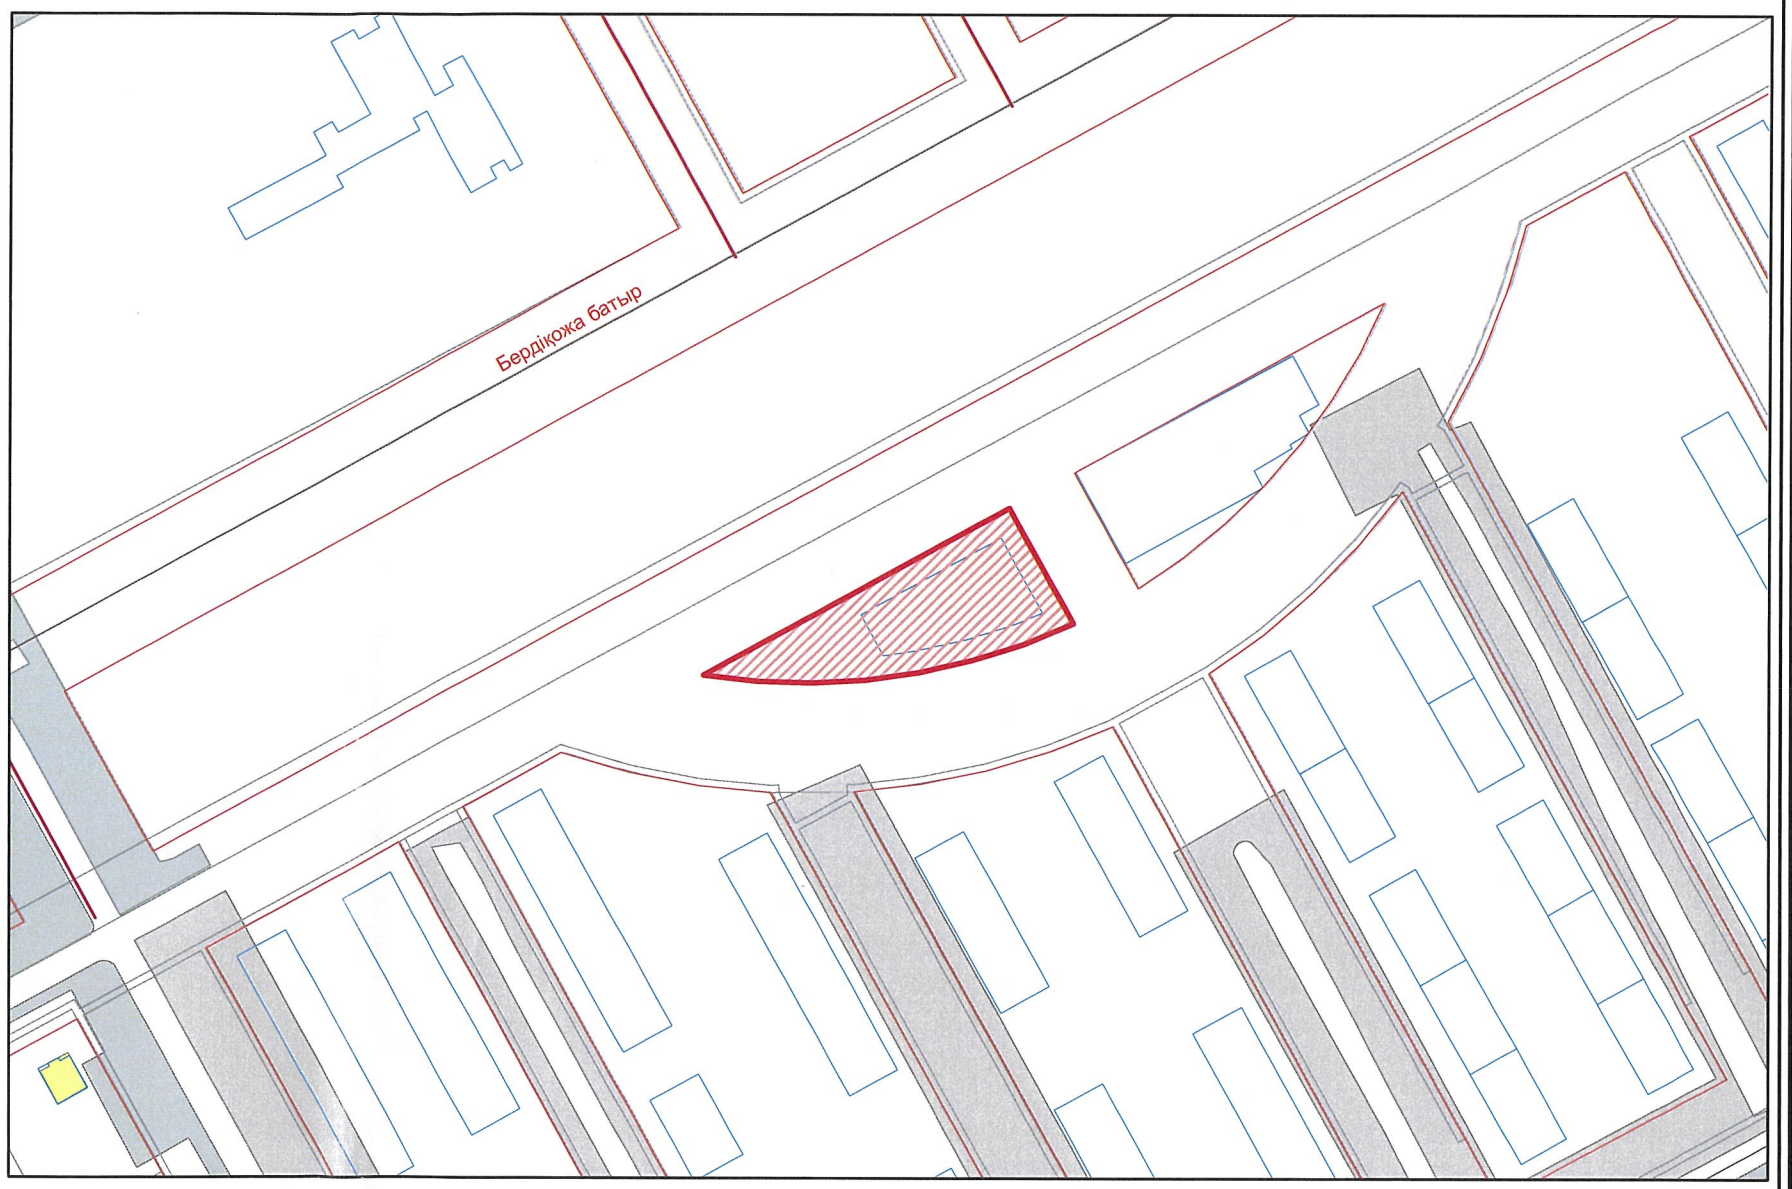

М 1:2000

-бөлінген жер учаскесі -абаттандыру аумағы -инженерлік желілер дәлізі

Примечание:
1. ГП-Территории деловых и коммерческих объектов

"Астана қаласының Сәулет, қала құрылысы және жер қатынастары басқармасы" ММ басшысының орынбасары

Б.Ильясов

"Астана қаласының Сәулет, қала құрылысы және жер қатынастары басқармасы" ММ аудандар бойынша қалалық жоспарлау бөлімінің басшысы

Н.Ғалымжан

Sуч=2209.6 м2 id=410377		
Астана қаласында сұратылған жер учаскесін орналастырудың жағдайлық сызбасы	"Астана бас жоспары" ҒЗЖИ" ЖШС	21.10.2026