
Қызылорда қаласы, Белкөл кенті маңы, «Самара-Шымкент» тас жолы бойы, «Кекіреле» оңірі, № 1 участке мекенжайында орналасқан жол сервис құрылысы үшін мемлекеттік меншіктегі жер учаскелерін сауда-саттықта (аукцион, конкурстарда) жеке меншікке және уақытша жер пайдалану құқығы табысталуға дайындалған алдын-ала таңдау

СХЕМАСЫ

*Жер учаскесінің көлемі – **5,0 гектар***

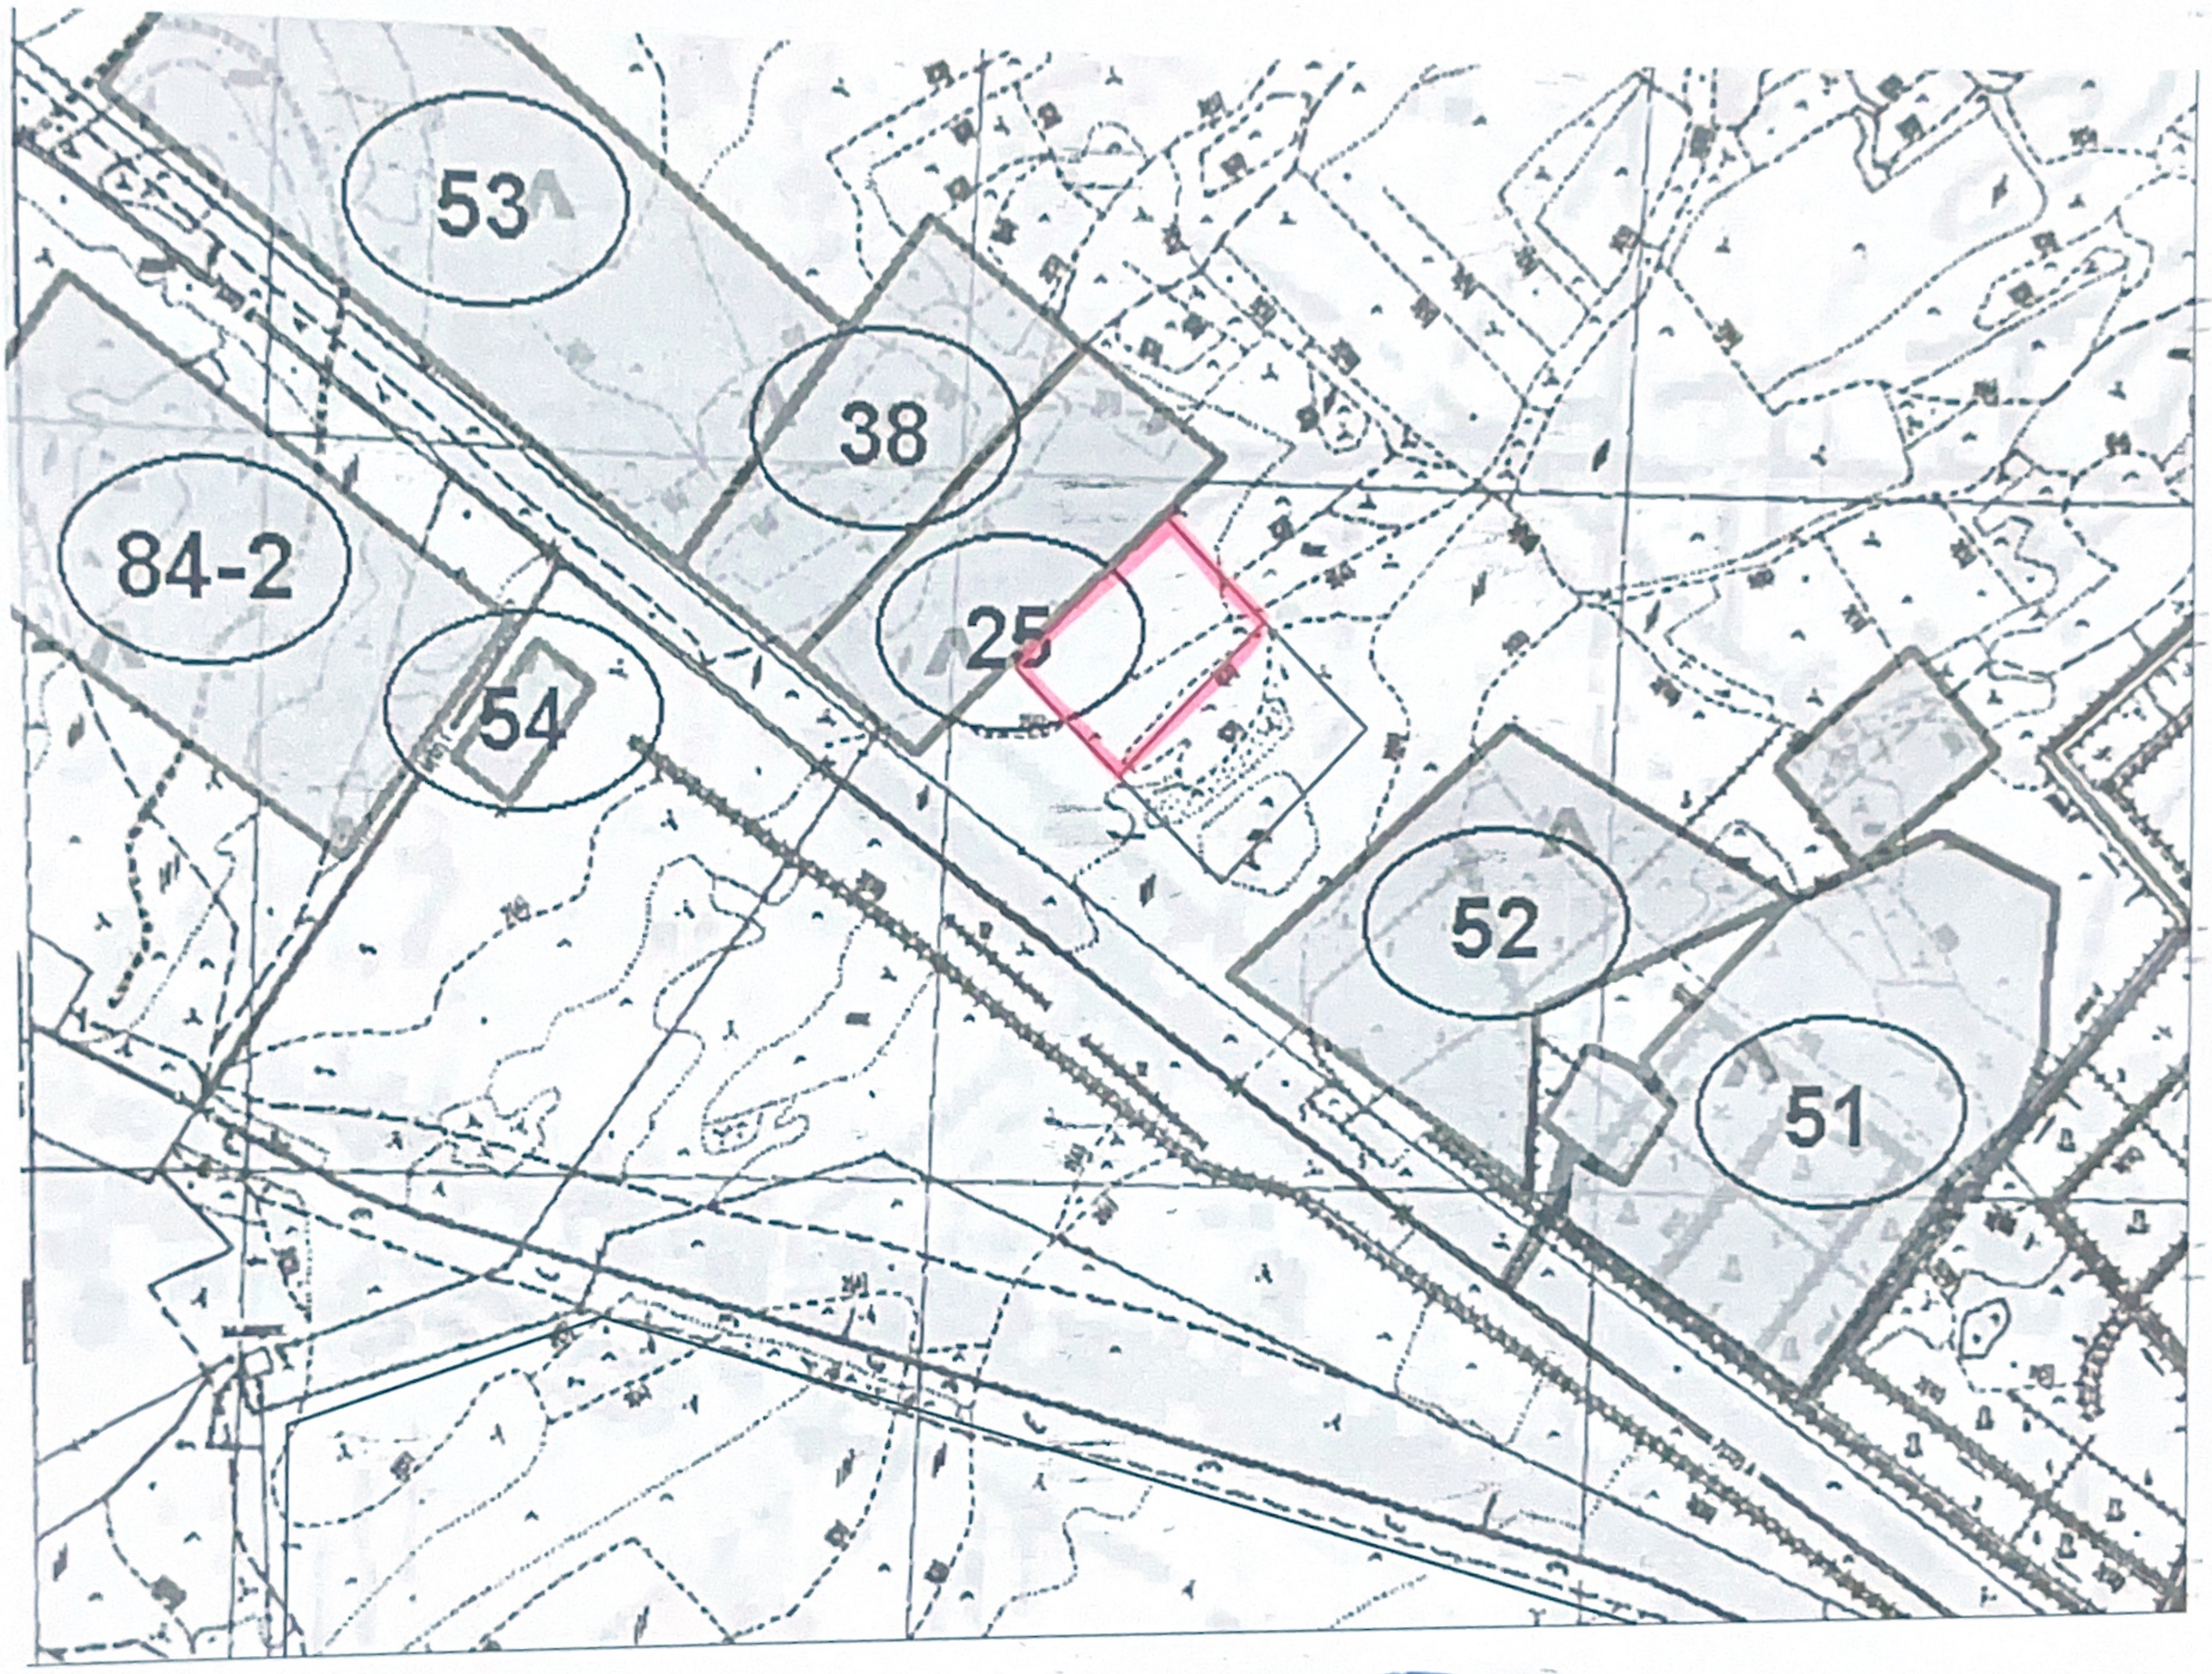

«Қызылорда қаласының ауыл шаруашылығы мен жер қатынастары бөлімі» КММ-нің сектор меңгерушісі ***А. Әуезханов***

«Қызылорда қаласының сәулет және қала құрылысы бөлімі» КММ-нің сектор меңгерушісі ***Н. Баймырзаев***