Астана қаласында сұратылған жер учаскесін орналастырудың жағдайлық сызбасы
Ситуационная схема размещения испрашиваемого земельного участка в г. Астане

№01689


Объектінің атауы: **Өндірістік база**
Наименование объекта: Производственная база

Участкенің мекен-жай **Байқоңыр ауданы, Өндіріс тас жолының ауданы**
Адрес участка: Район Байқоңыр, район шоссе Өндіріс

Құрылыс салушы: **Аукционнан сату үшін**



М 1:10000

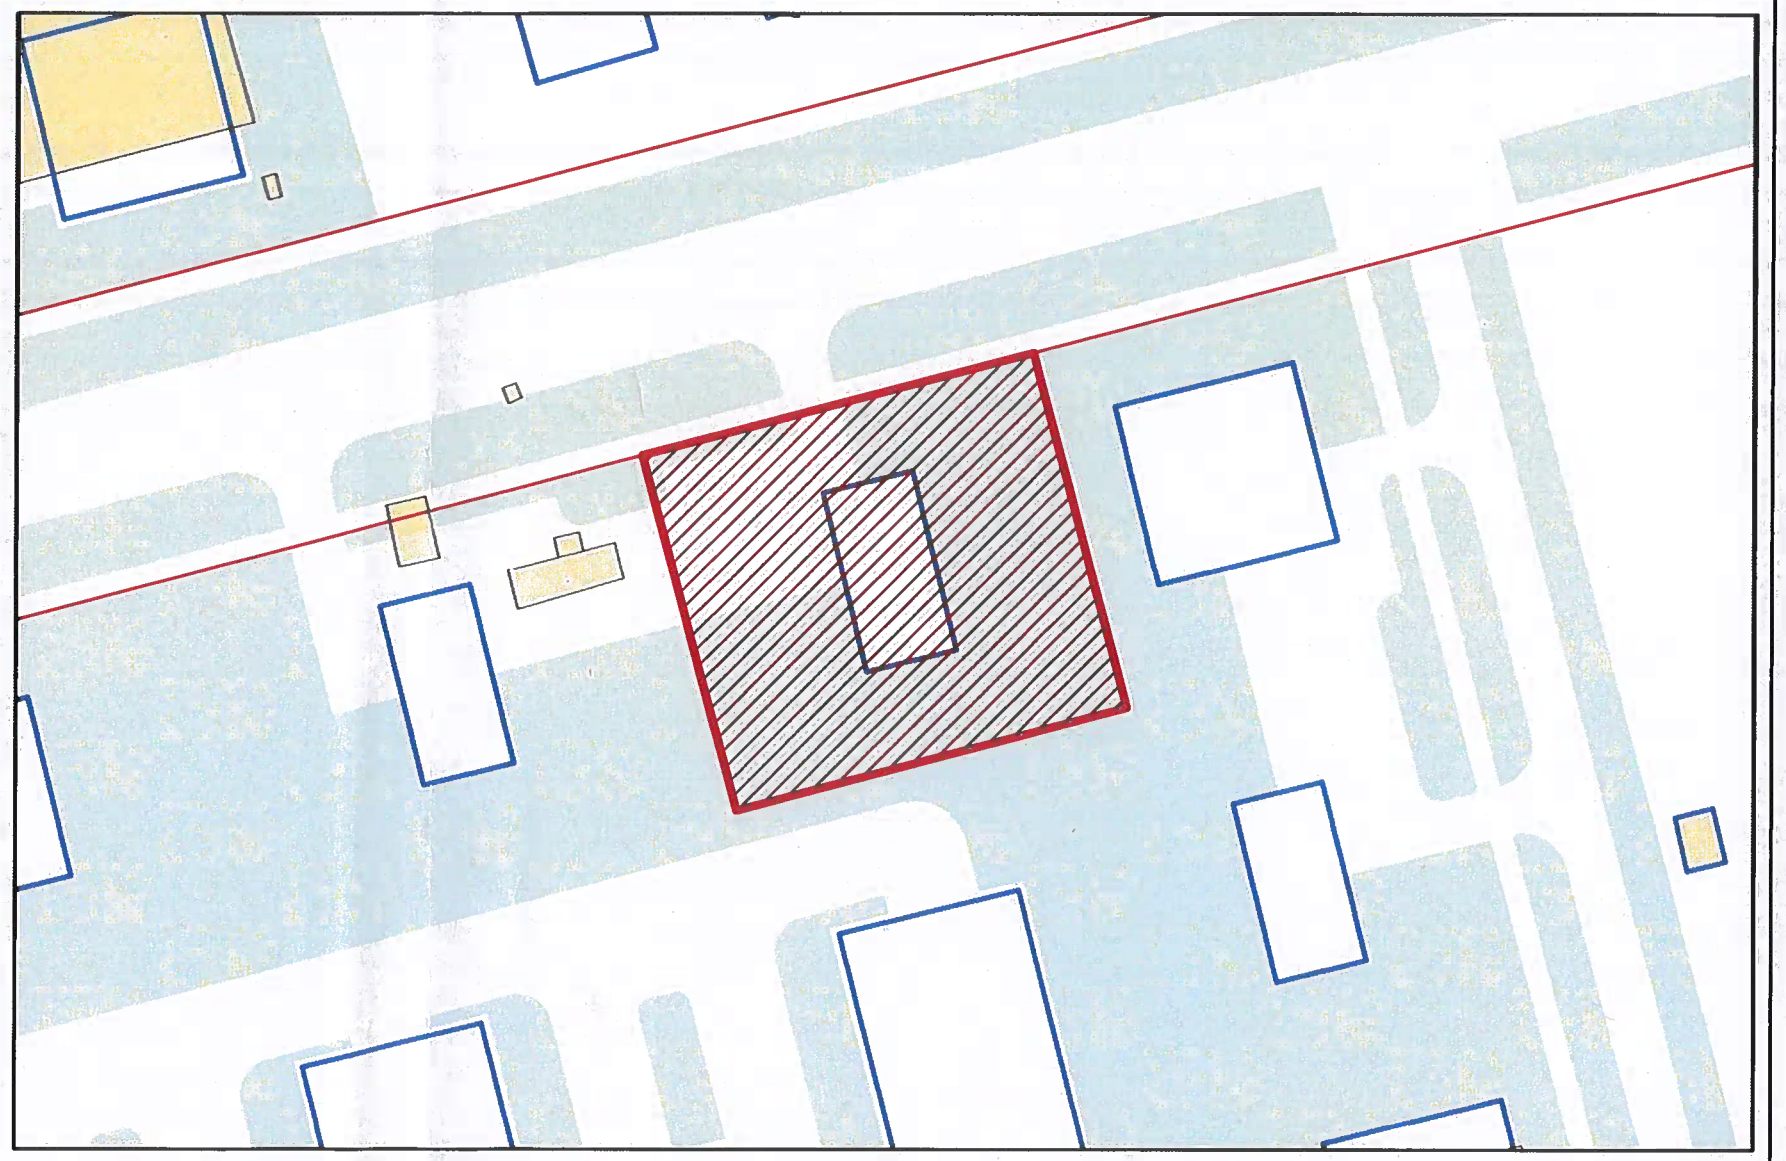

М 1:1000

-бөлінген жер учаскесі абаттандыру аумағы ТЖЖ инженерлік желілер дәлізі

"Астана қаласының Сәулет, қала құрылысы және жер қатынастары басқармасы" ММ
басшысының орынбасары
Е.Ильясов

"Астана қаласының Сәулет, қала құрылысы және жер қатынастары басқармасы" ММ
Аудандар бойынша қалалық жоспарлау
бөлімінің басшысы
Н.Ғалымжан

Примечание: ГП - Территории деловых и коммерческих объектов

Sуч.= 2740.2 м2 387508		
Астана қаласында сұратылған жер учаскесін орналастырудың жағдайлық сызбасы	"Астана бас жоспары" ҒЗЖИ" ЖШС	17.09.2026