Жер учаскесінің (меншік құқығы)
кадастрлық (бағалау) құнының есебі

Жер учаскесінің кадастрлық (бағалау) құны жер учаскесіне төлемақының базалық ставкаларына (Маңғыстау облысы әкімдігінің 2012 жылғы 05 желтоқсандағы №307 қаулысы ж/е Маңғыстау облысының 07.12.2012 ж. № 7/92 және 15.12.2014 ж №24/236 мәслихатының шешімімен) және 20.06.2003 ж №442-II ҚР Жер кодексінің 9, 10, 11 баптарына сәйкес жүргізіледі

1. «Қарақия аудандық жер қатынастары, сәулет және қала құрылысы бөлімі» ММ

(атауы)

өтінішіне сәйкес жасалды.

2. Жер учаскесін мақсатты пайдалану: кәсіпкерлін нысан құрылысын салу үшін

3. Жер учаскесінің орналасқан жері: Қарақия ауданы, Мұнайшы ауылы

4. Кадастрлық нөмірі: 13-197-007-1038

Аймақ нөмірі (елді мекендердің жерлеріне)	Көлемі (кв.)	Ставкалар (жерге төлемақы)	Түзету коэффициенті	Бағалау құны
I	2500	335	2,0	1 675 000
Барлығы:				**1 675 000**

Жерді пайдалану құқығына берілген жер учаскесінің бағалау құны

Барлығы: Бір миллион алты жүз жетпіс бес мың теңгені құрайды.

« » 2026 жыл


Бөлім басшысы И.А.Шаудирбаев

Орындаушы Е.Е.Жеткізгенов

Жер учаскесінің ситуациялық сызбасы

Жер учаскесінің орналасқан жері: Қарақия ауданы, Мұнайшы ауылы

Жер учаскесінің ауданы: 0,25 га

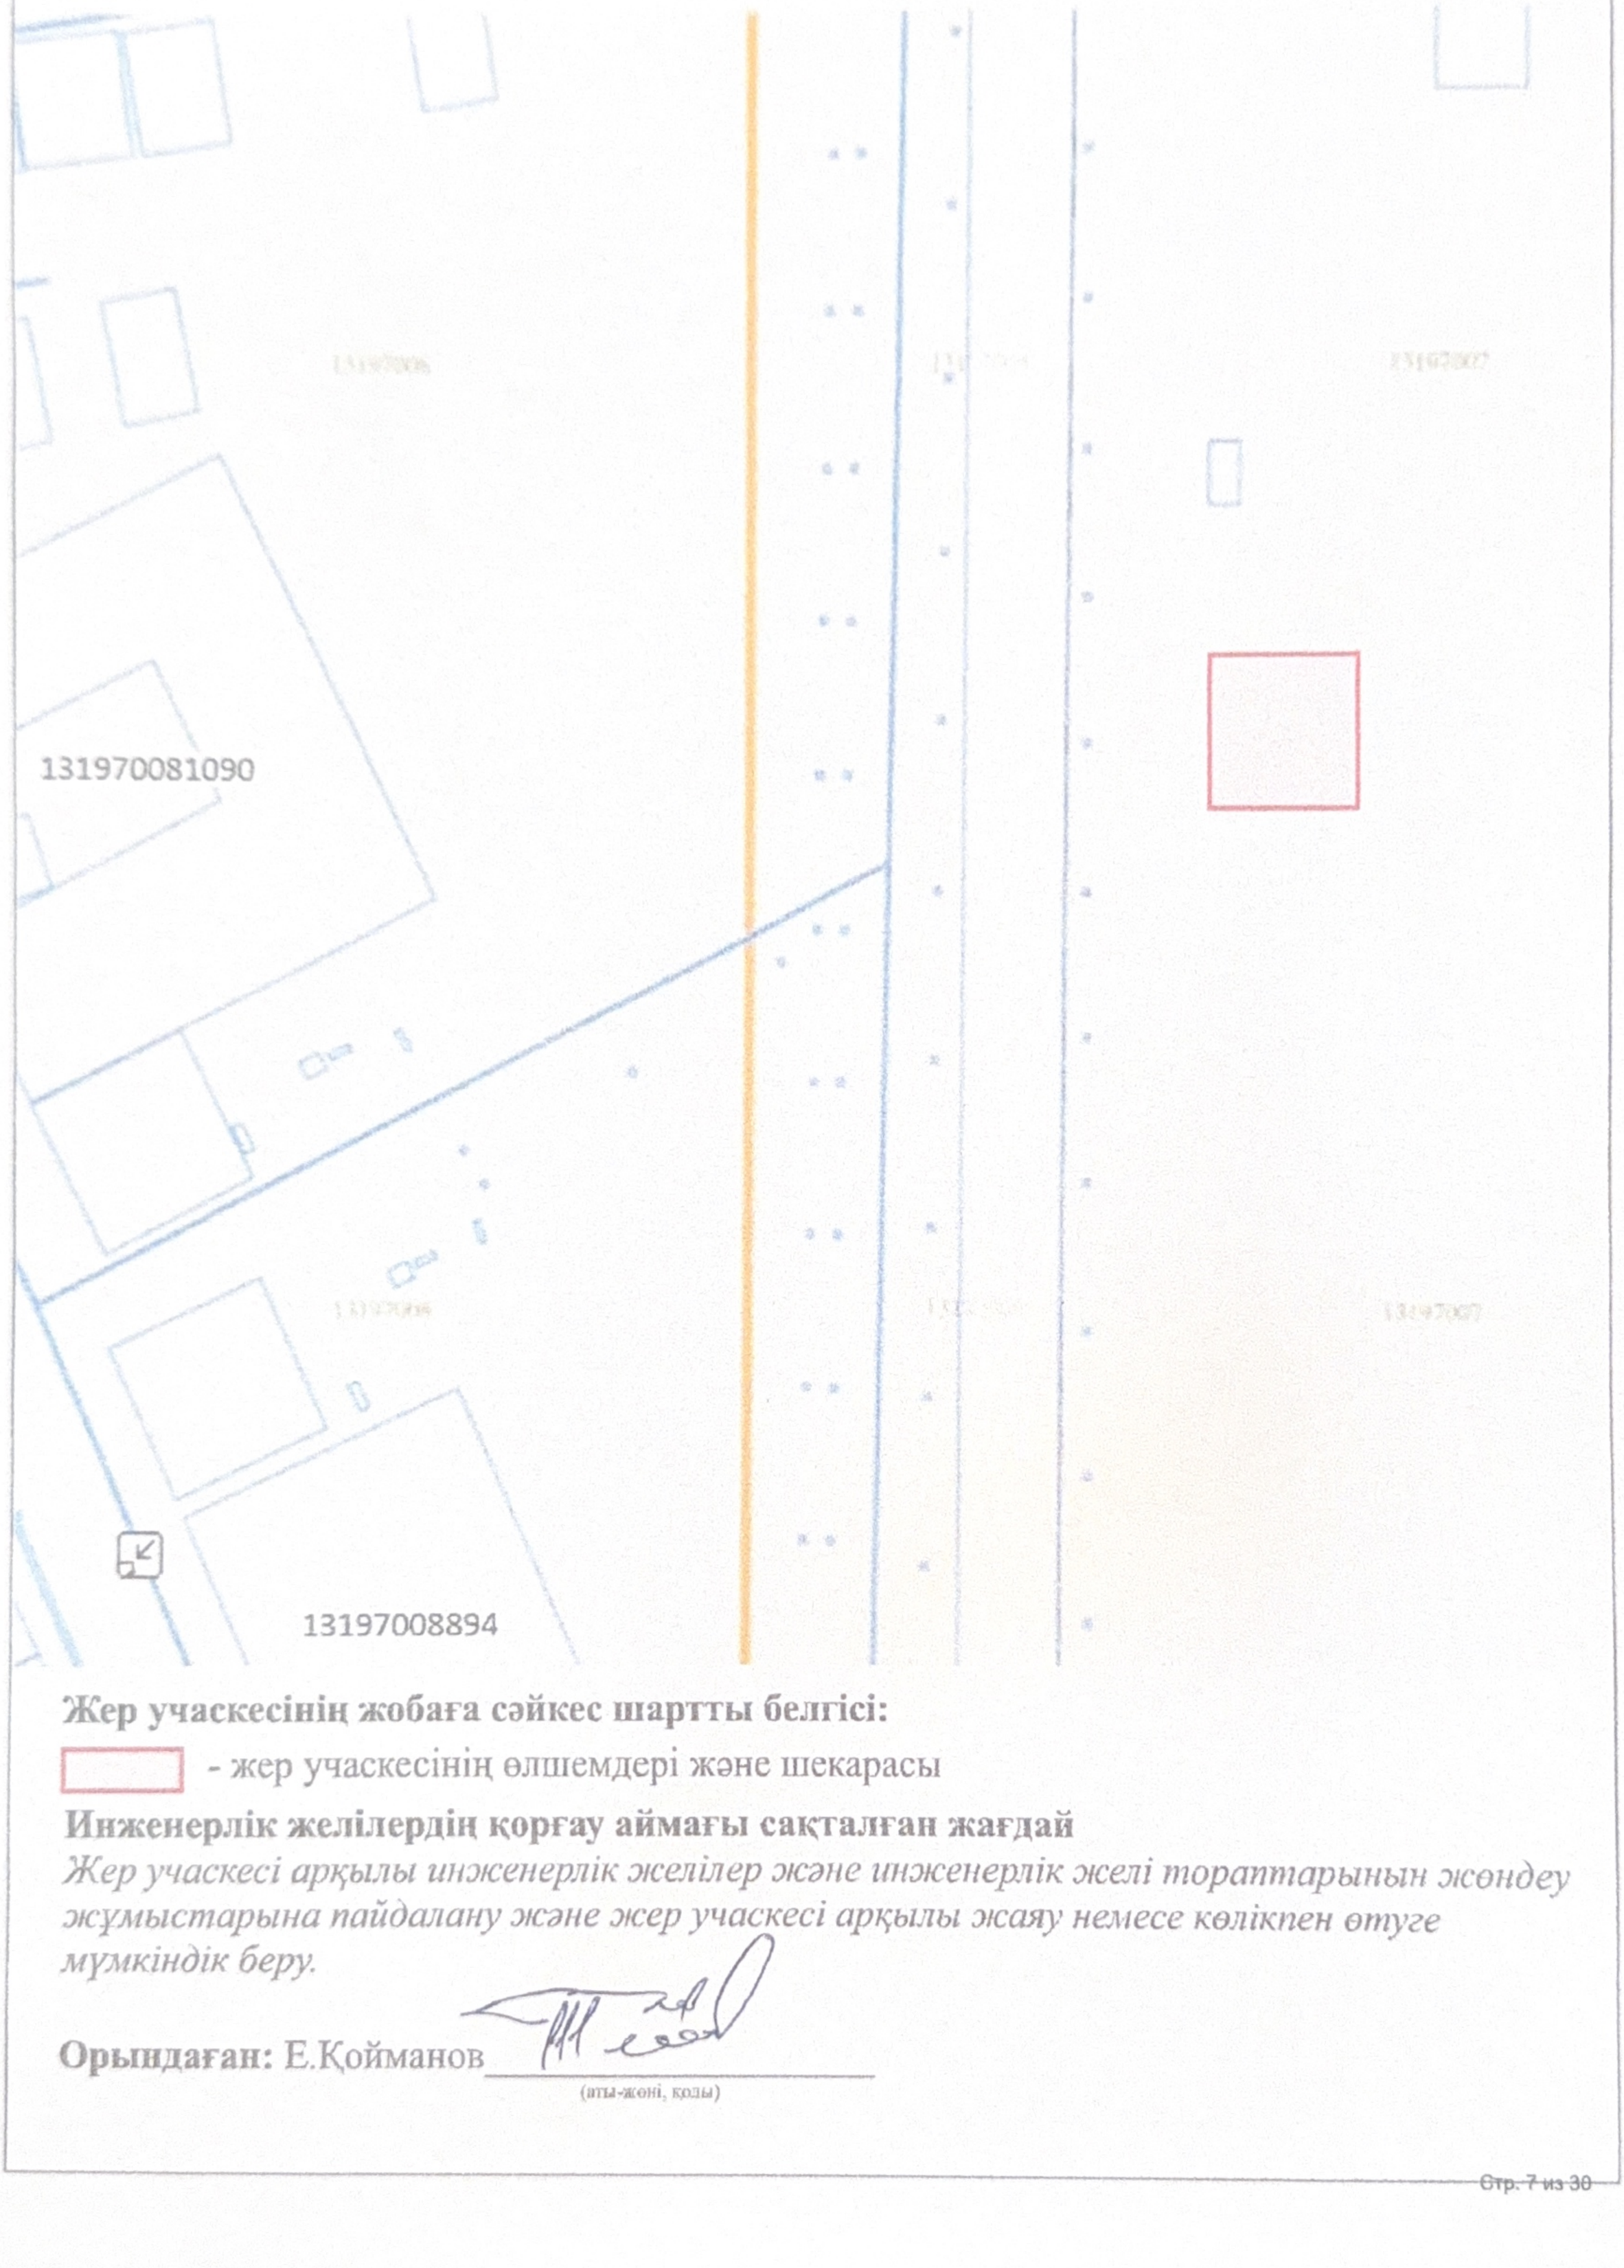

Жер учаскесінің жобаға сәйкес шартты белгісі:

- жер учаскесінің өлшемдері және шекарасы

Инженерлік желілердің қорғау аймағы сақталған жағдай

Жер учаскесі арқылы инженерлік желілер және инженерлік желі тораптарының жөндеу жұмыстарына пайдалану және жер учаскесі арқылы жаяу немесе көлікпен өтуге мүмкіндік беру.

Орындаған: Е.Қойманов _____

(аты-жөні, қолы)