ҚР жер кодексінің 48- бабына сәйкес мемлекеттік меншікегі жер учаскесі немесе жер учаскесіне жалдау құқығын
жөніндегі сауда-саттықты аукциондарды өткізуге қойылатын жер учаскесінің ситуациялық


СЫЗБАСЫ

Тапсырысшы: Қазығұрт аудандық жер қатынастары бөлімі ММ

Мекенжайы: Қазығұрт ауданы, Шарбұлақауылы округі

Нысаналы мақсаты: Қызмет түрлеріне қарамастан кәсіпкерлік үй-жайларға (құрылыстар мен ғимараттарға) қызмет көрсету үшін

Жер телімінің жалпы ауданы: 0,07 га

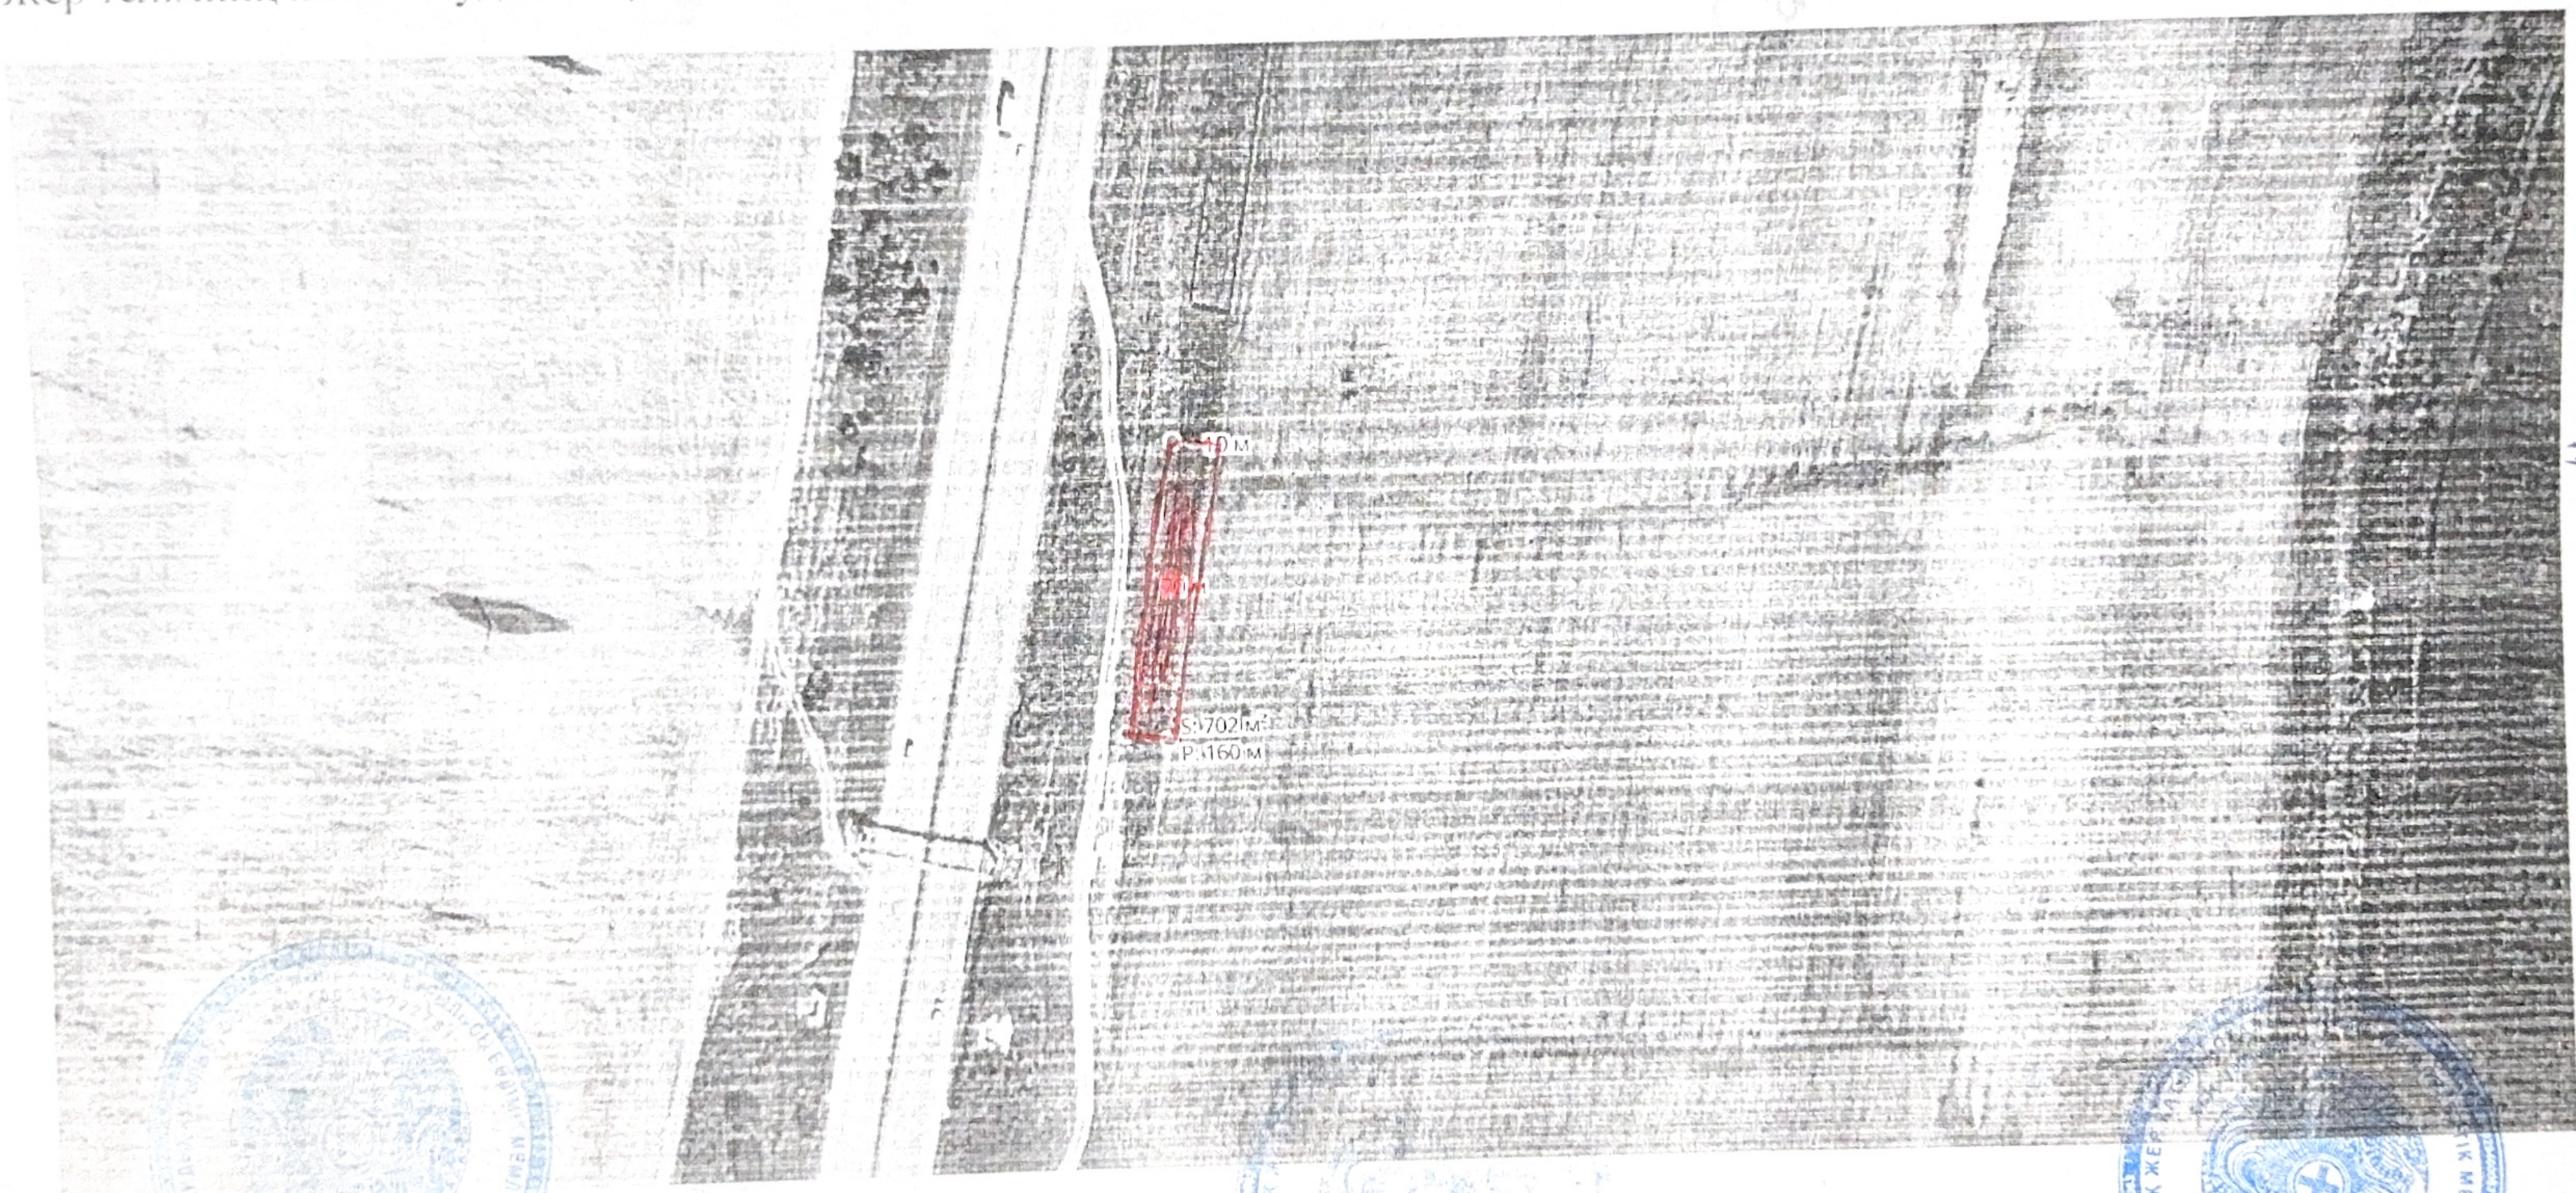

Е. МОМБЕКОВ

К. Ашаров

С. Ақсағитов