Астана қаласында сұратылған жер учаскесін орналастырудың жағдайлық сызбасы


Ситуационная схема размещения испрашиваемого земельного участка в г.Астана

000901


Объектінің атауы:
Наименование объекта: **Стелла (ақпараттық тақта)**
Стелла (информационное табло)

Участкенің мекен-жайы:
Адрес участка: **Байқоңыр ауданы, Гоголь және Т.Шонанұлы көшелерінің қиылысы ауданы**
Район Байқоңыр, район пересечения улиц Гоголь и Т.Шонанұлы

Құрылыс салушы:
Застройщик: **Аукционнан сату үшін**

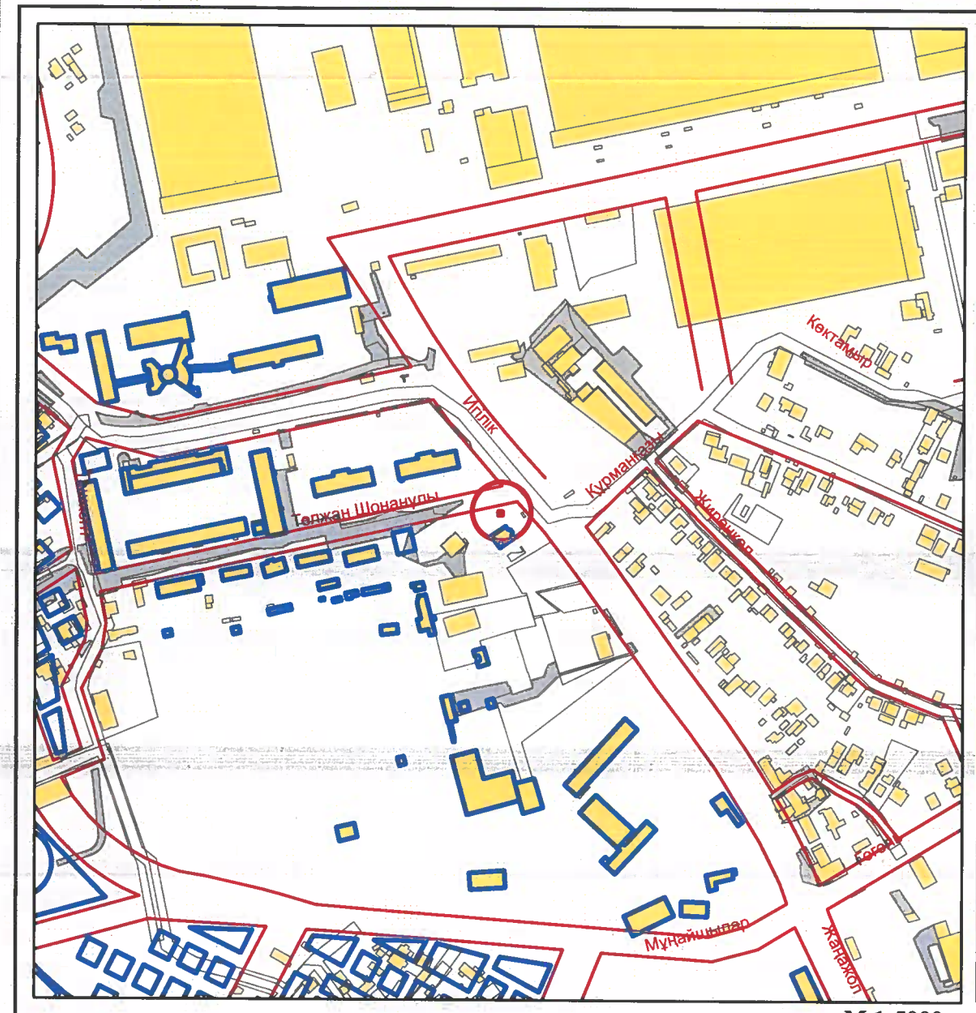

М 1:5000

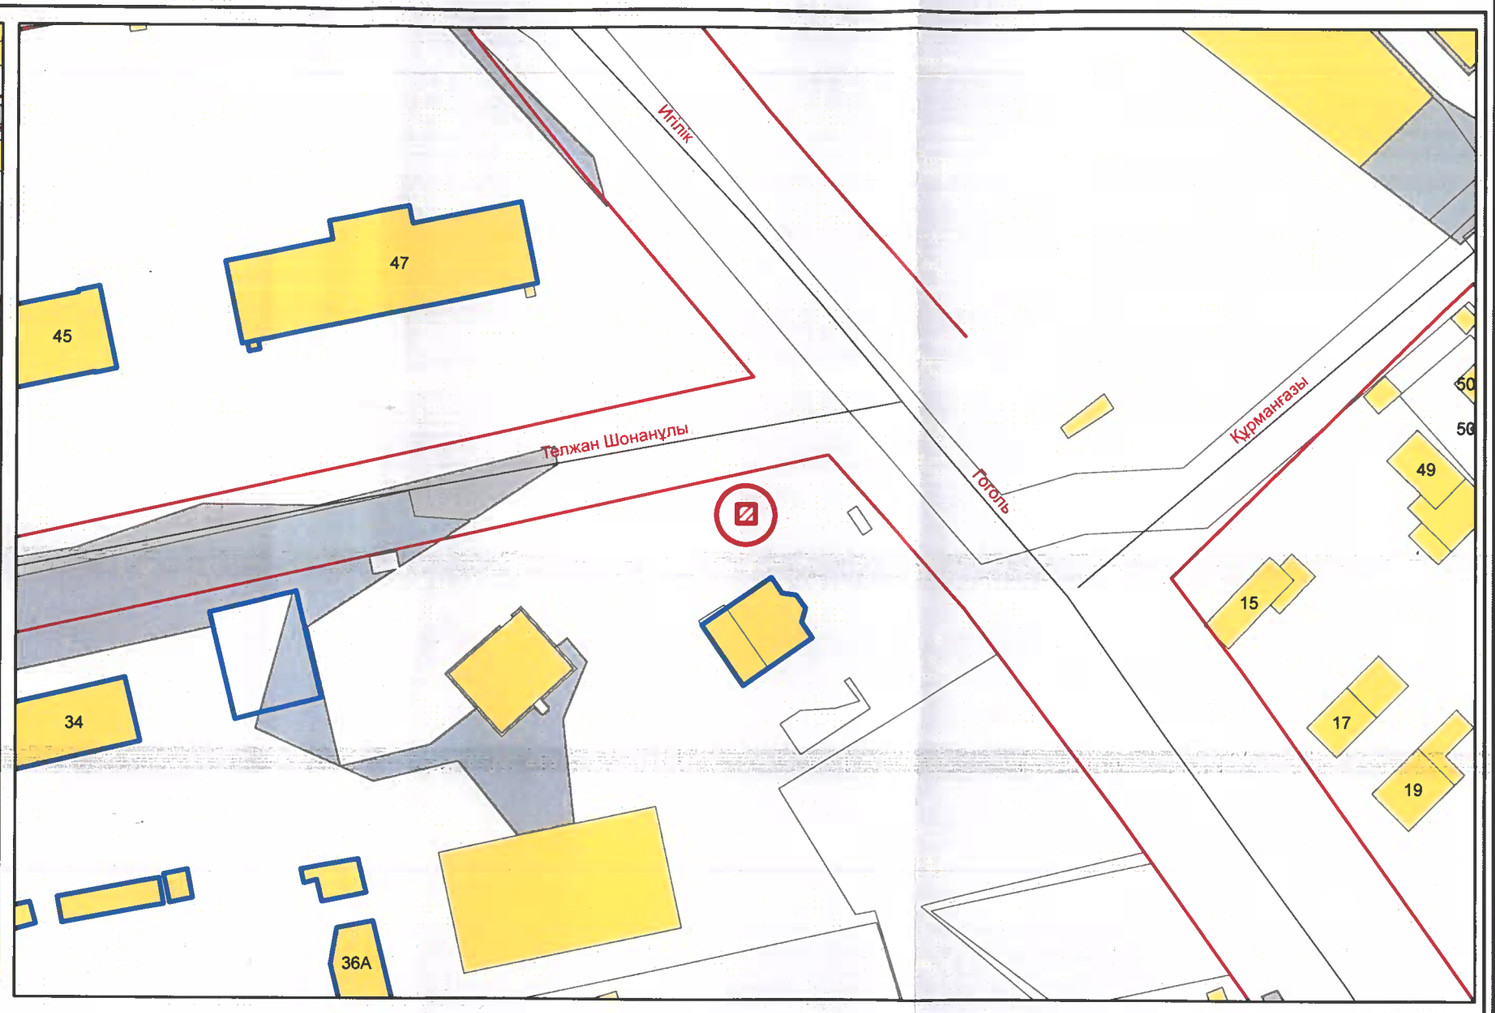

М 1:1000

-бөлінген жер учаскесі

-абаттандыру аумағы

-бұрын бөлінген жер учаскесі

-учаскенің тиісті құқығы; тұрақты жер пайдалану; жеке меншік; уақытша пайдалану;

Примечание:
1. ГП- Территория промышленной застройки

"Астана қаласының Сәулет, қала құрылысы және жер қатынастары басқармасы" ММ басшысының орынбасары

Б.Ильясов

"Астана қаласының Сәулет, қала құрылысы және жер қатынастары басқармасы" ММ аудандар бойынша қалалық жоспарлау бөлімінің басшысы

Н.Ғалымжан

Sуч=9.0 м2 id=350692		
Астана қаласында сұратылған жер учаскесін орналастырудың жағдайлық сызбасы	"Астана бас жоспары" ҒЗЖИ" ЖШС	10.06.2026